


Projekt: Bahnhof Wr. Neustadt

VA am 16.12.2005

VIP-Zelt 10 x 30 m mit 4 Pagoden u. 40 Tische

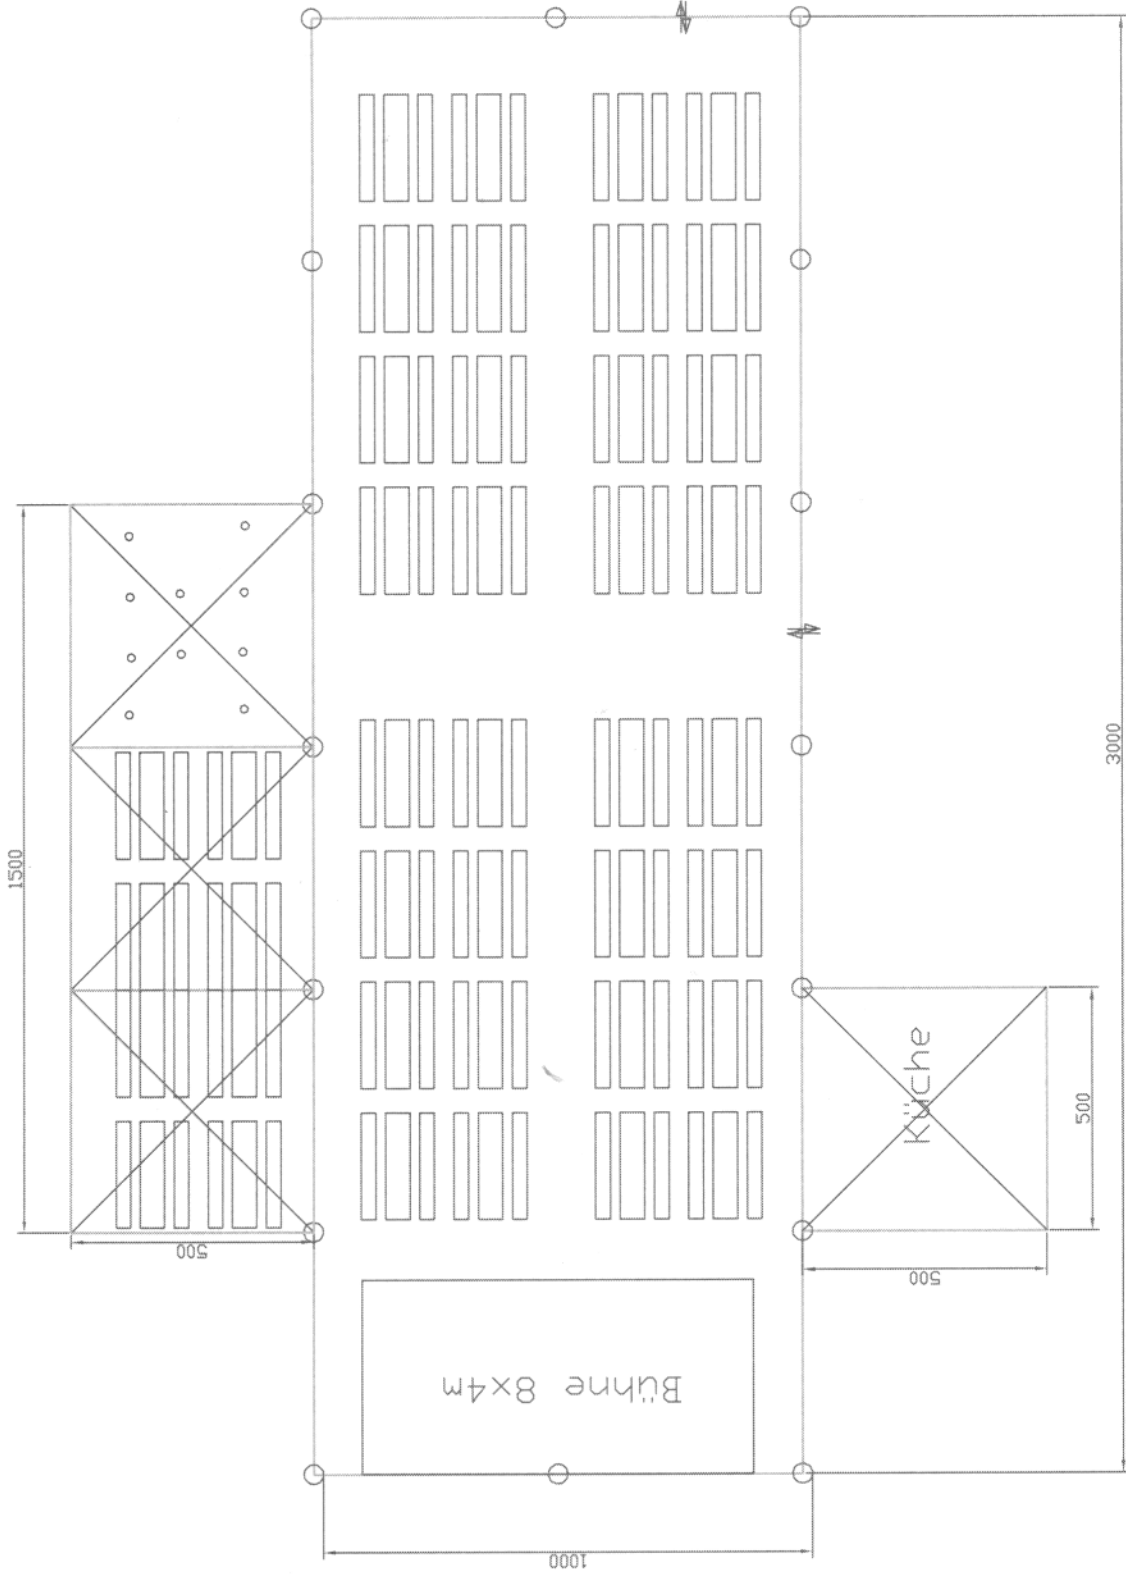

Kammerhofer GmbH, Zeltsysteme Graz-Wien
Tel: +43/316/685100 Fax: +43/316/685100-15
www.kammerhofer.com office@kammerhofer.com